



begane grond

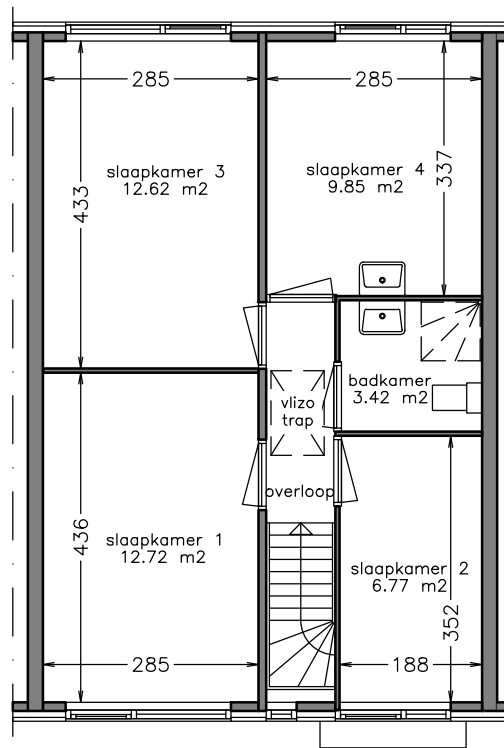

1e verdieping

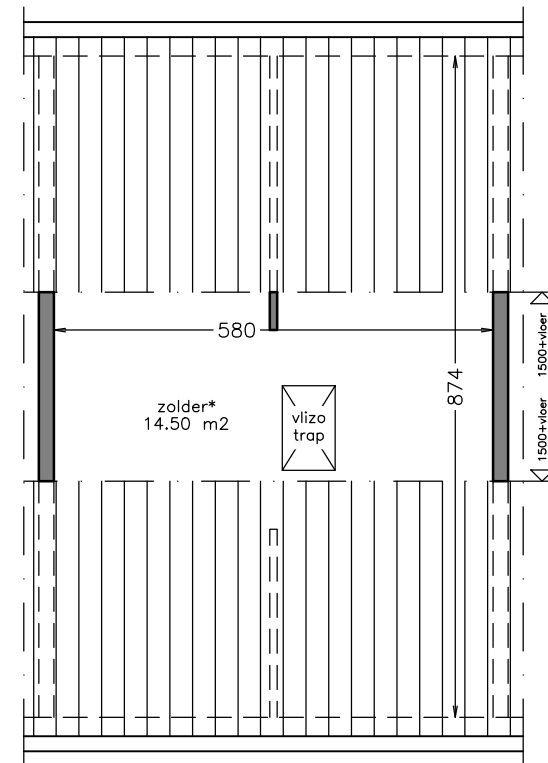

zolder

Aan deze tekening kunt u geen rechten ontleen. Afmetingen en indeling van b.v. keuken of badkamer kunnen afwijken van de werkelijkheid.



complex: 150128

adres: Hengeveldebrink 99-

OGE: 6010744

onderwerp: Eengezinswoning

postcode: 7544 TM

schaal: 1:100