


begane grond



1e verdieping

Aan deze tekening kunt u geen rechten ontlenen. Afmetingen en indeling van b.v. keuken of badkamer kunnen afwijken van de werkelijkheid.

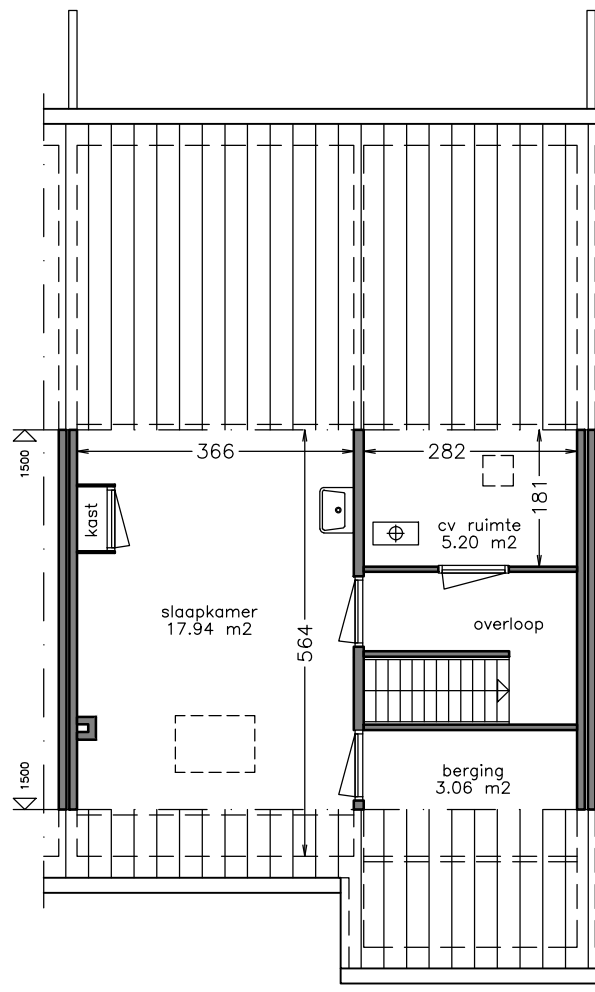

complex: 130033

adres: Bernard Leurinkstraat 89

OG: 6003322

onderwerp: Eengezinswoning

postcode: 7581 AZ

schaal: 1:100