



begane grond

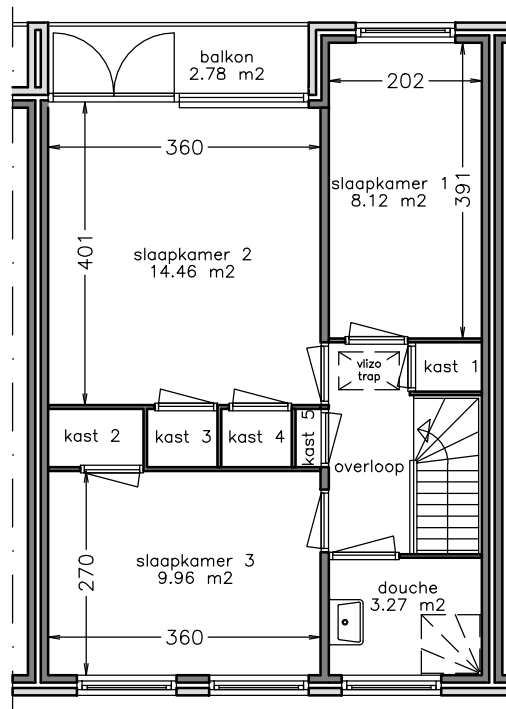

1e verdieping

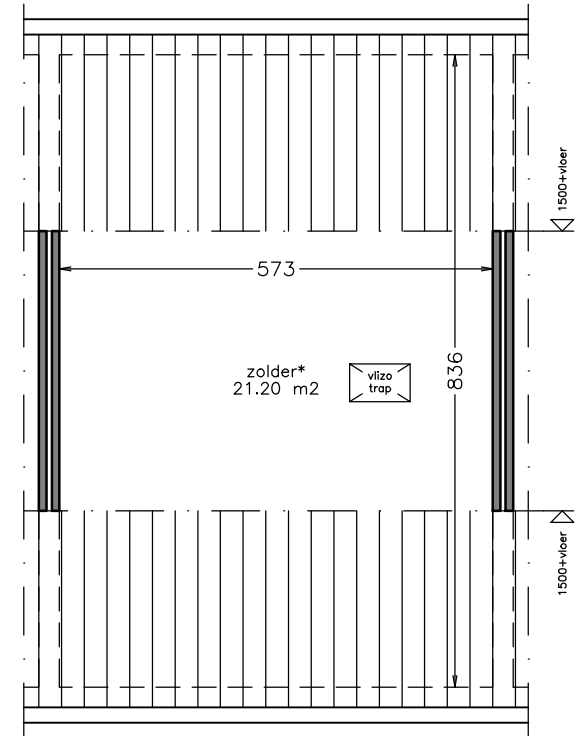

zolder

Aan deze tekening kunt u geen rechten ontlenen. Afmetingen en indeling van b.v. keuken of badkamer kunnen afwijken van de werkelijkheid.



complex: 150105

adres: Geulstraat 25-

OGE: 6008782

onderwerp: Eengezinswoning

postcode: 7523 TR

schaal: 1:100