



begane grond

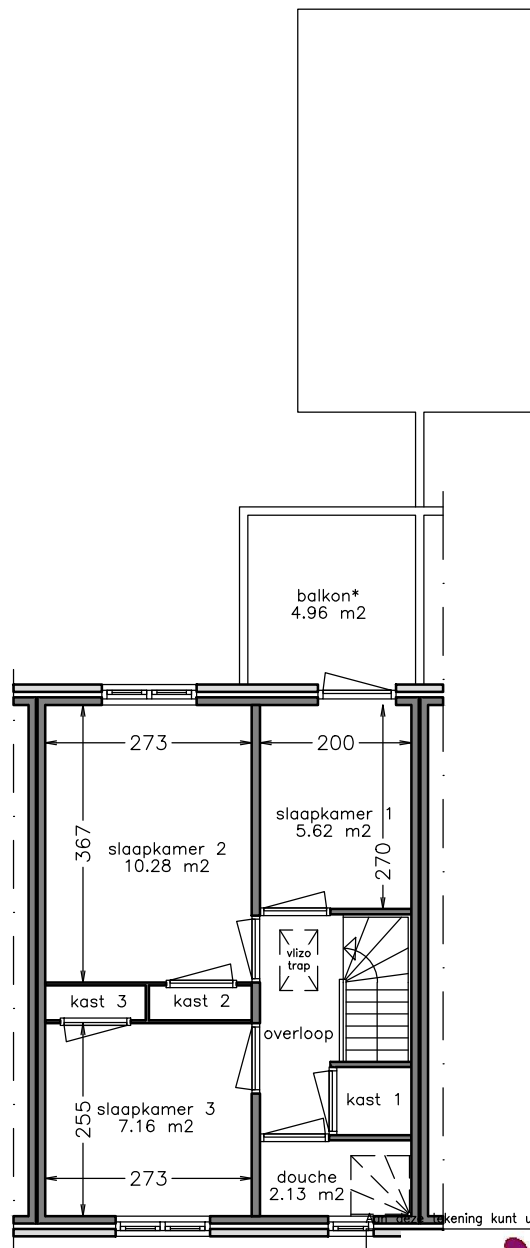

1e verdieping

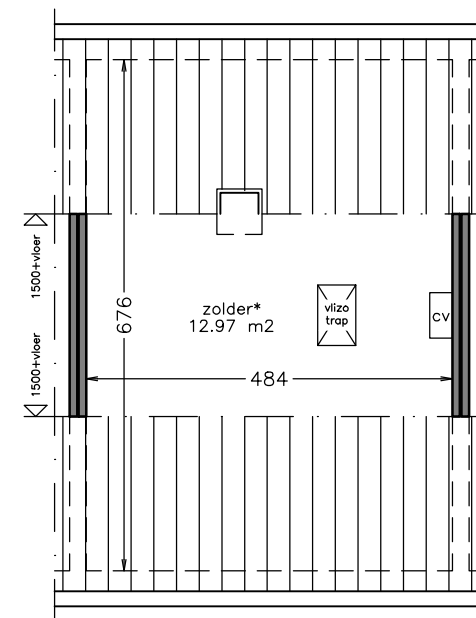

zolder

De afbeelding kunt u geen rechten ontlenen. Afmetingen en indeling van b.v. keuken of badkamer kunnen afwijken van de werkelijkheid.


domijn
 www.domijn.nl
 info@domijn.nl
 0900-3350335

complex: 150113

adres: Voortsweg 238

OGE: 6008956

onderwerp: Eengezinswoning

postcode: 7523 CL

schaal: 1:100