



begane grond

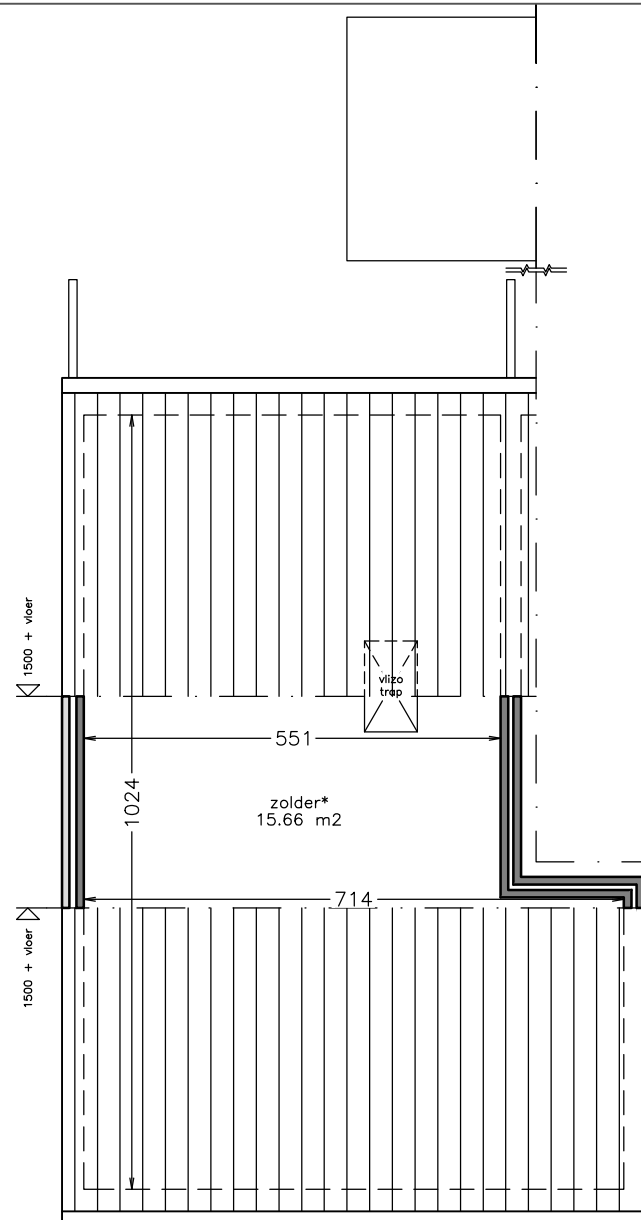

zolder

Aan deze tekening kunt u geen rechten ontfen. Afmetingen en indeling van b.v. keuken of badkamer kunnen afwijken van de werkelijkheid.

 domijn www.domijn.nl info@domijn.nl 0900-3350335	complex: 130056	onderwerp: Eengezinswoning
	adres: Ravenhorsterweg 8	postcode: 7581 PB
	OGE: 6003642	schaal: 1:100