



begane grond

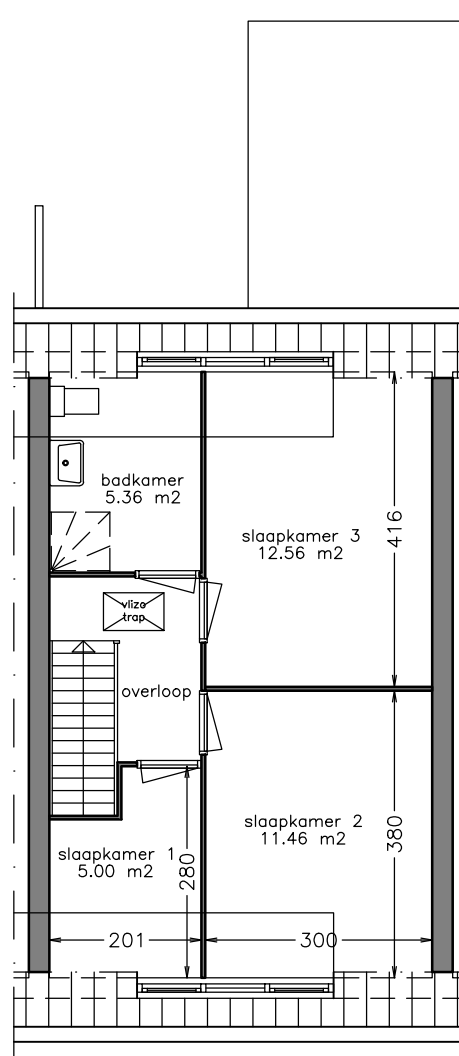

1e verdieping

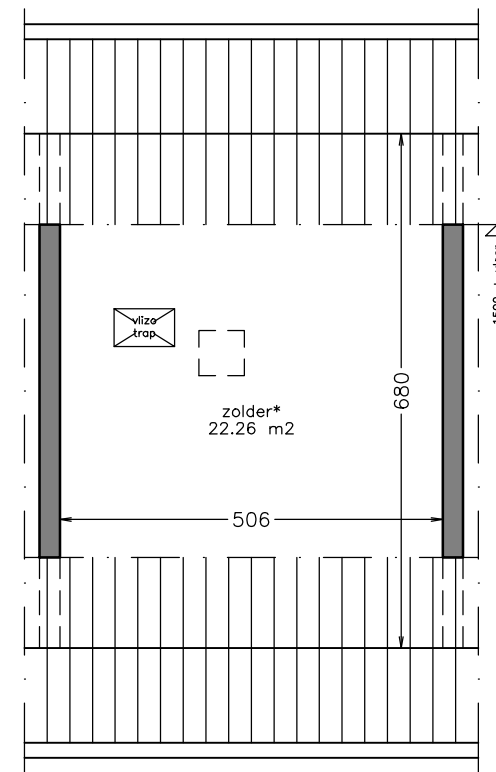

zolder

Aan deze tekening kunt u geen rechten ontfen. Afmetingen en indeling van b.v. keuken of badkamer kunnen afwijken van de werkelijkheid.



complex: 150022

adres: Ambonstraat 5

OGE: 6004895

onderwerp: Eengezinswoning

postcode: 7512 XK

schaal: 1:100