



begane grond

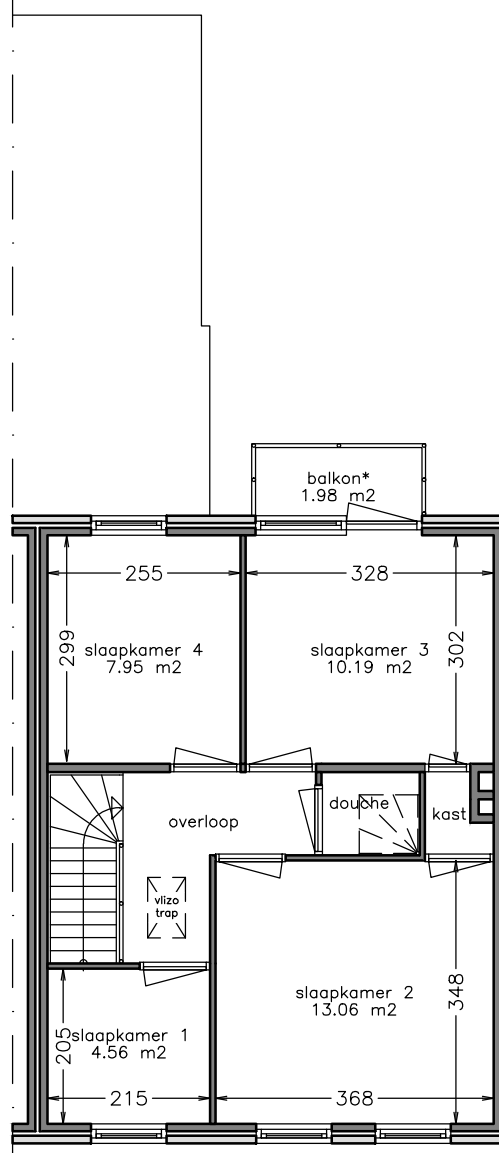

1e verdieping

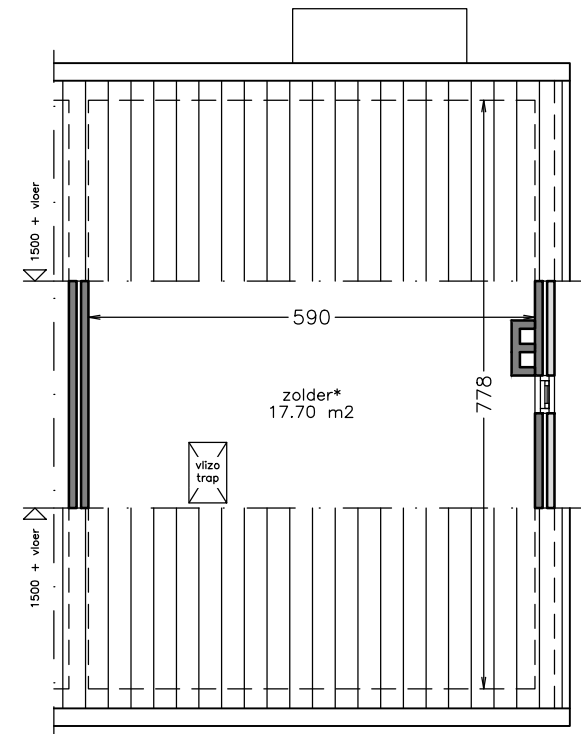

zolder

Aan deze tekening kunt u geen rechten ontfen. Afmetingen en indeling van b.v. keuken of badkamer kunnen afwijken van de werkelijkheid.



complex: 120025

adres: Pastoor Wienholtsstraat 17

OGE: 6000439

onderwerp: Eengezinswoning

postcode: 7481 KA

schaal: 1:100