


begane grond

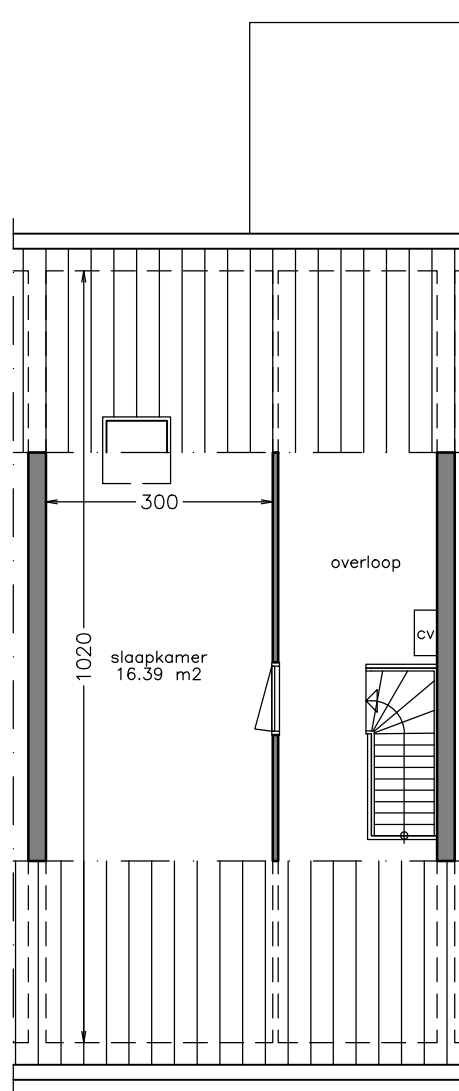

1e verdieping

Aan deze tekening kunt u geen rechten ontfen. Afmetingen en indeling van b.v. keuken of badkamer kunnen afwijken van de werkelijkheid.

 <b>domijn</b> www.domijn.nl info@domijn.nl 0900-3350335	complex: 150035	onderwerp: Eengezinswoning
	adres: Bourdonstraat 17	postcode: 7535 DZ
	OG: 6005266	schaal: 1:100