



begane grond

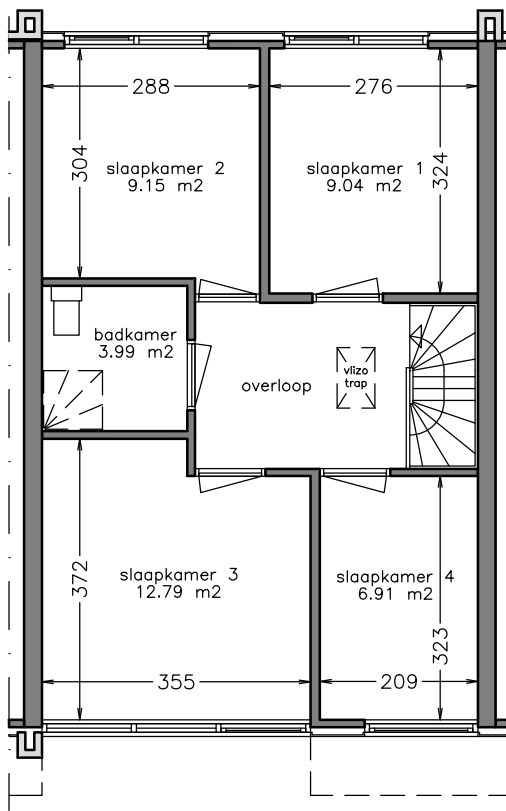

1e verdieping

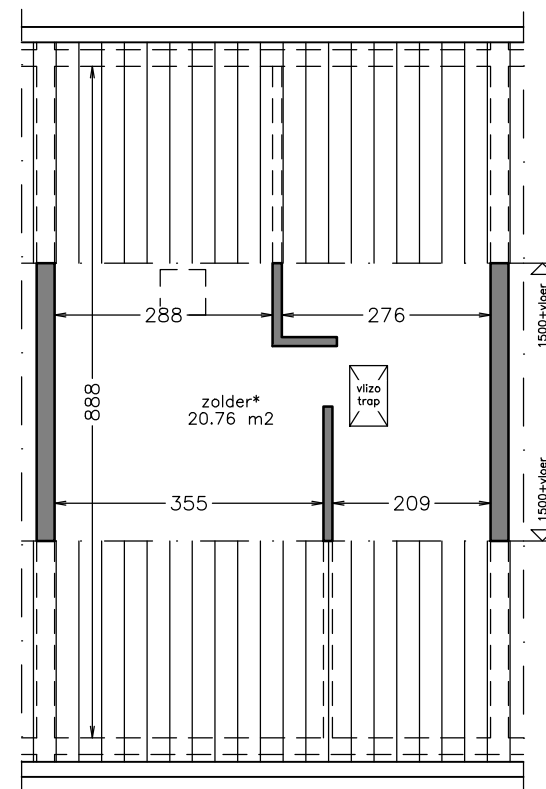

zolder

Aan deze tekening kunt u geen rechten ontfen. Afmetingen en indeling van b.v. keuken of badkamer kunnen afwijken van de werkelijkheid.



complex: 150120

adres: Kostverloren 21-

OGE: 6010036

onderwerp: Eengezinswoning

postcode: 7544 ME

schaal: 1:100