



woonlaag 1

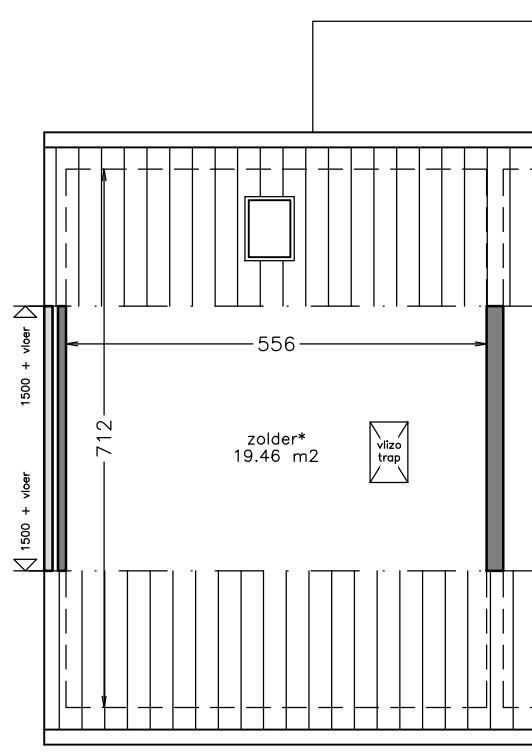

woonlaag 2

Aan deze tekening kunt u geen rechten ontfen. Afmetingen en indeling van b.v. keuken of badkamer kunnen afwijken van de werkelijkheid.

 domijn www.domijn.nl info@domijn.nl 0900-3350335	complex: 150056	onderwerp: Duplexwoning
	adres: Wethouder Nijhuisstraat 137-	postcode: 7545 ND
	OG: 6006471	schaal: 1:100