


woonlaag 1



woonlaag 2

Aan deze tekening kunt u geen rechten ontfen. Afmetingen en indeling van b.v. keuken of badkamer kunnen afwijken van de werkelijkheid.

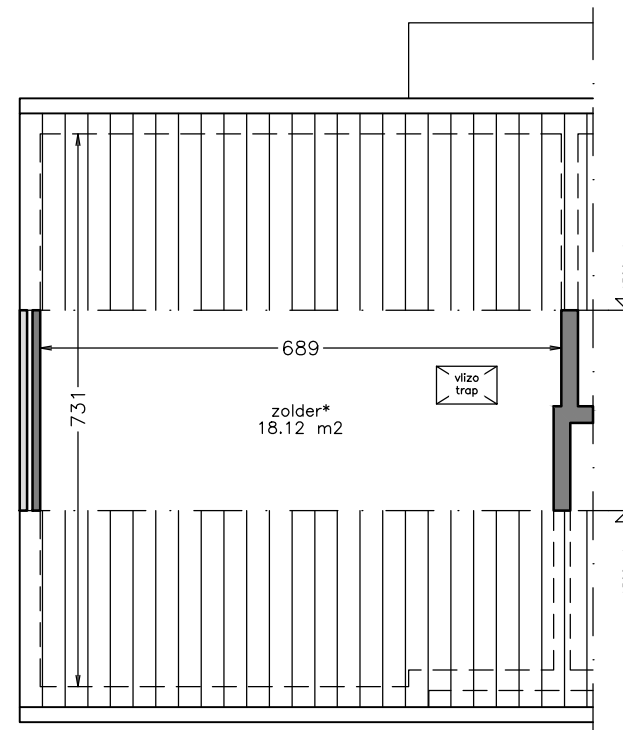

complex: 150066

adres: Landbouwstraat 68-

OGE: 6006999

onderwerp: Duplexwoning

postcode: 7545 WT

schaal: 1:100