



begane grond

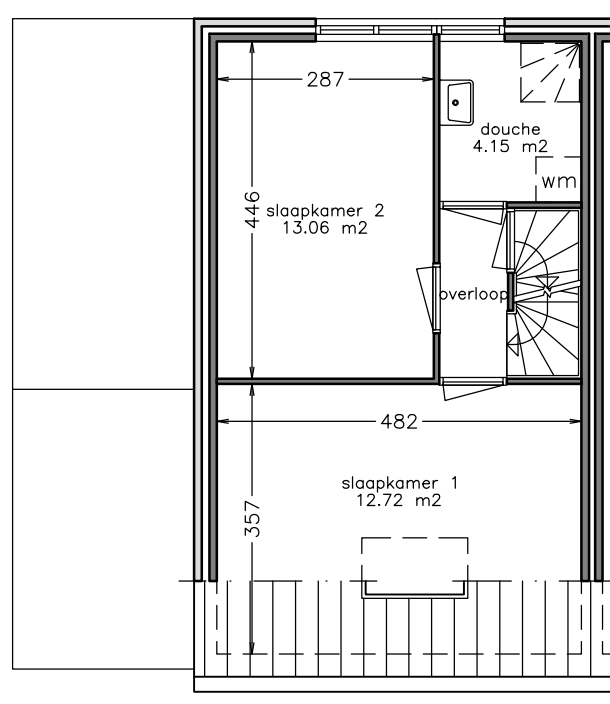

1e verdieping

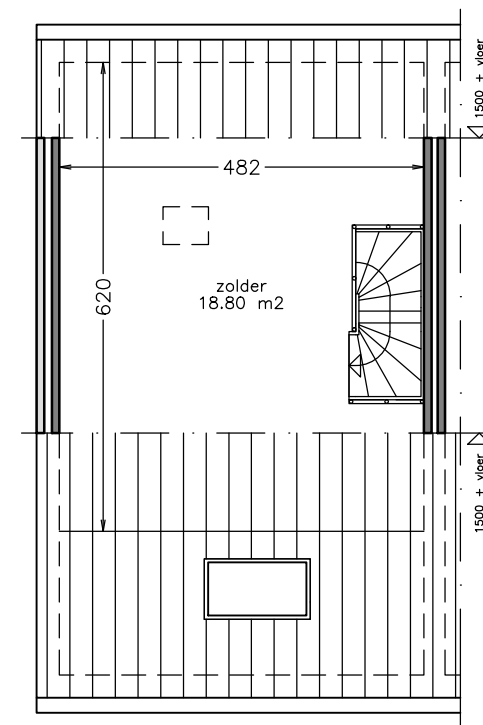

zolder

Aan deze tekening kunt u geen rechten ontleen. Afmetingen en indeling van b.v. keuken of badkamer kunnen afwijken van de werkelijkheid.



complex: 120074

onderwerp: Eengezinswoning

adres: Maatkamp 12

postcode: 7482 KK

OGE: 6017202

schaal: 1:100