



begane grond

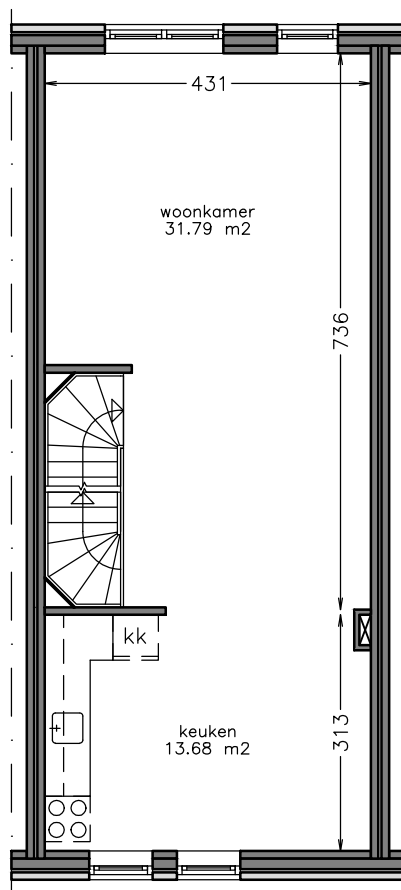

1e verdieping

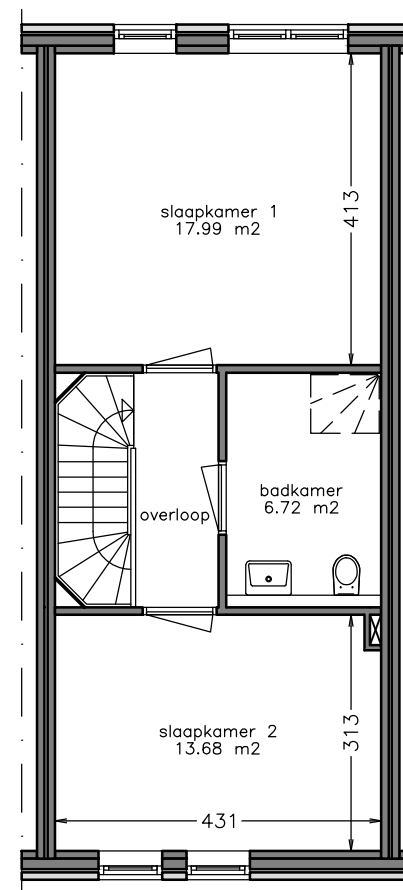

2e verdieping

Aan deze tekening kunt u geen rechten ontfen. Afmetingen en indeling van b.v. keuken of badkamer kunnen afwijken van de werkelijkheid.

domijn
www.domijn.nl
info@domijn.nl
0900-3350335

complex: 150326

adres: Hulsenbrink 4

OGE: 6015231

onderwerp: Eengezinswoning

postcode: 7544 PG

schaal: 1:100