



begane grond

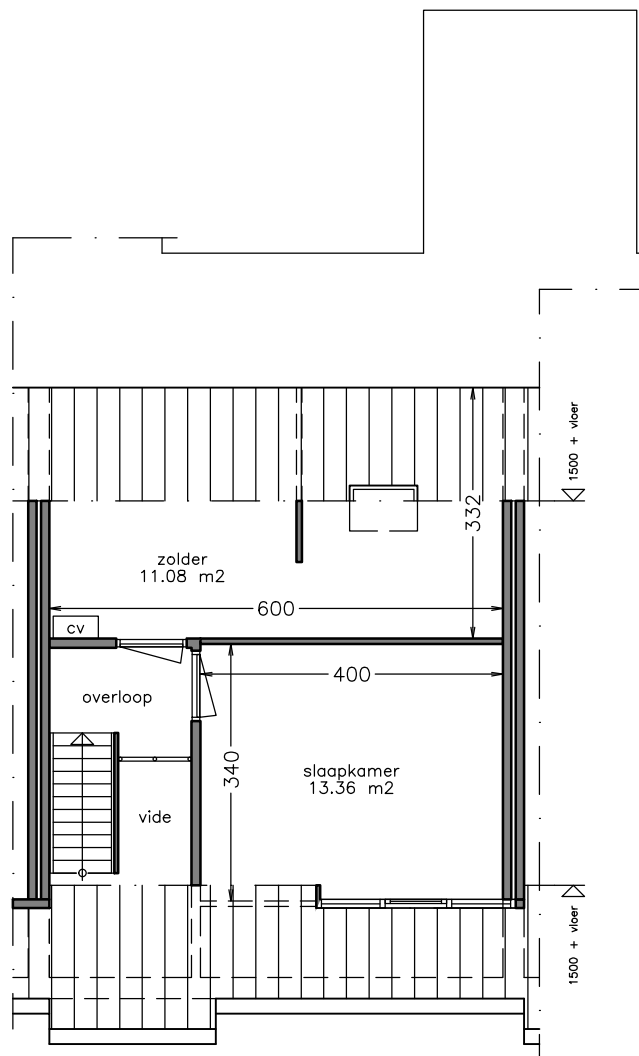

1e verdieping

Aan deze tekening kunt u geen rechten ontfen. Afmetingen en indeling van b.v. keuken of badkamer kunnen afwijken van de werkelijkheid.

 domijn www.domijn.nl info@domijn.nl 0900-3350335	complex: 120055	onderwerp: Eengezinswoning
	adres: De Noor 52	postcode: 7481 RP
	OG: 6001341	schaal: 1:100