



begane grond

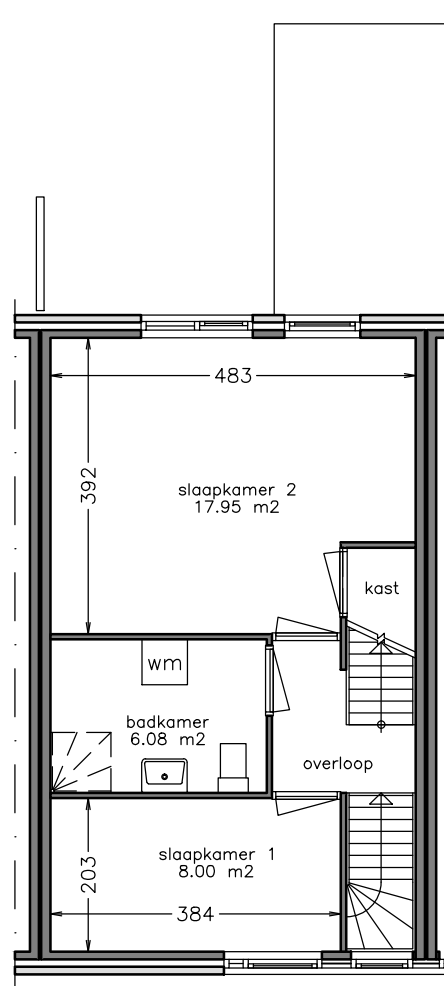

1e verdieping

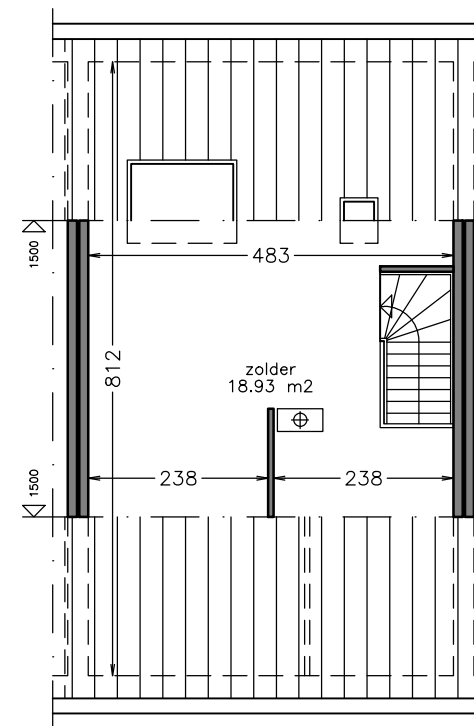

zolder

Aan deze tekening kunt u geen rechten ontlene. Afmetingen en indeling van b.v. keuken of badkamer kunnen afwijken van de werkelijkheid.



complex: 130038

adres: Veldkamp 216

OGE: 6003426

onderwerp: Eengezinswoning

postcode: 7586 GP

schaal: 1:100