



begane grond

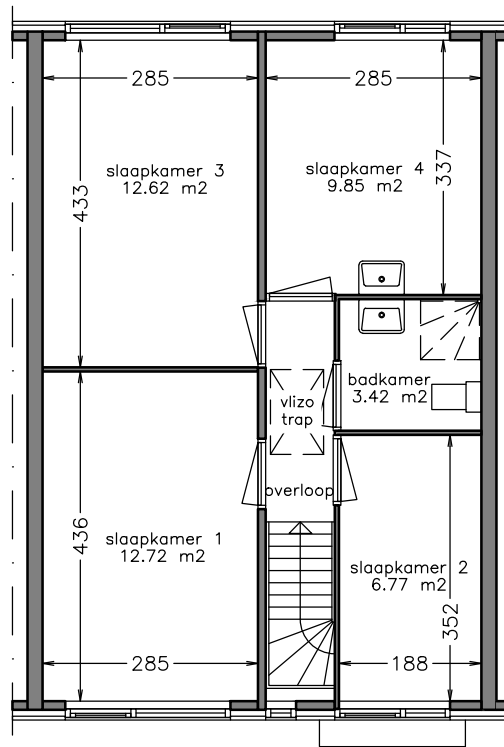

1e verdieping

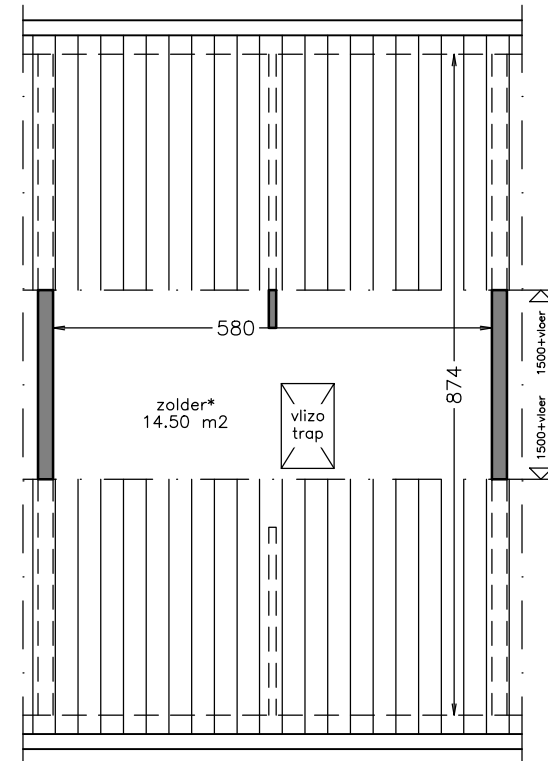

zolder

Aan deze tekening kunt u geen rechten ontfen. Afmetingen en indeling van b.v. keuken of badkamer kunnen afwijken van de werkelijkheid.



complex: 150128

onderwerp: Eengezinswoning

adres: Hengeveldebrink 59-

postcode: 7544 TM

OGE: 6010717

schaal: 1:100