



begane grond

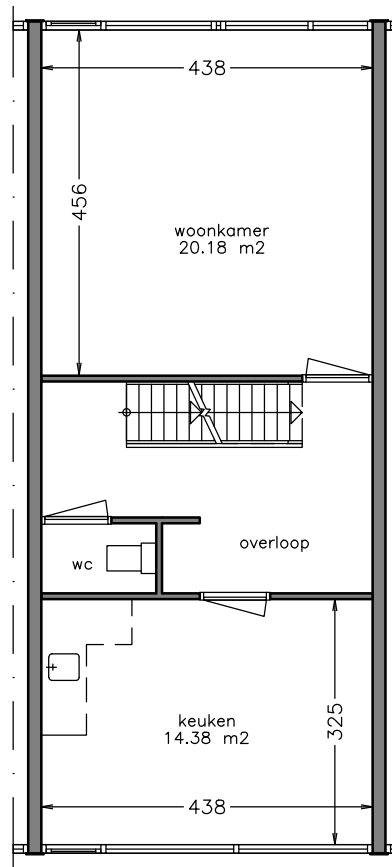


1e verdieping

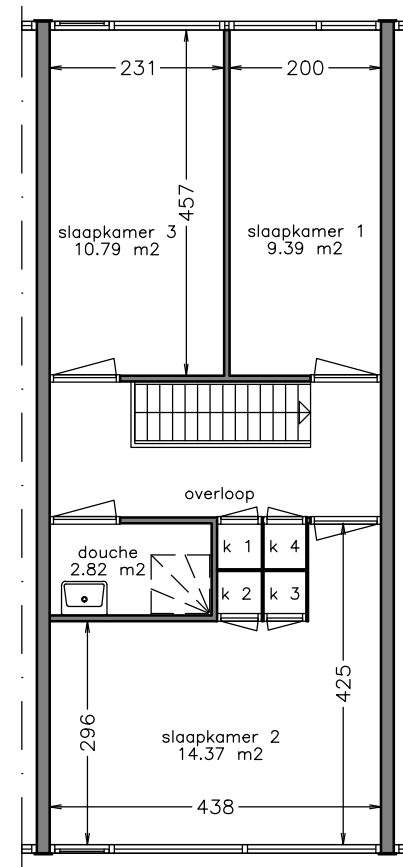

2e verdieping

Aan deze tekening kunt u geen rechten ontleen. Afmetingen en indeling van b.v. keuken of badkamer kunnen afwijken van de werkelijkheid.

 domijn www.domijn.nl info@domijn.nl 0900-3350335	complex: 150116	onderwerp: Eengezinswoning
	adres: Agelobrink 7-	postcode: 7544 WL
	OG: 6009259	schaal: 1:100