


begane grond



1e verdieping

Aan deze tekening kunt u geen rechten ontlenen. Afmetingen en indeling van b.v. keuken of badkamer kunnen afwijken van de werkelijkheid.

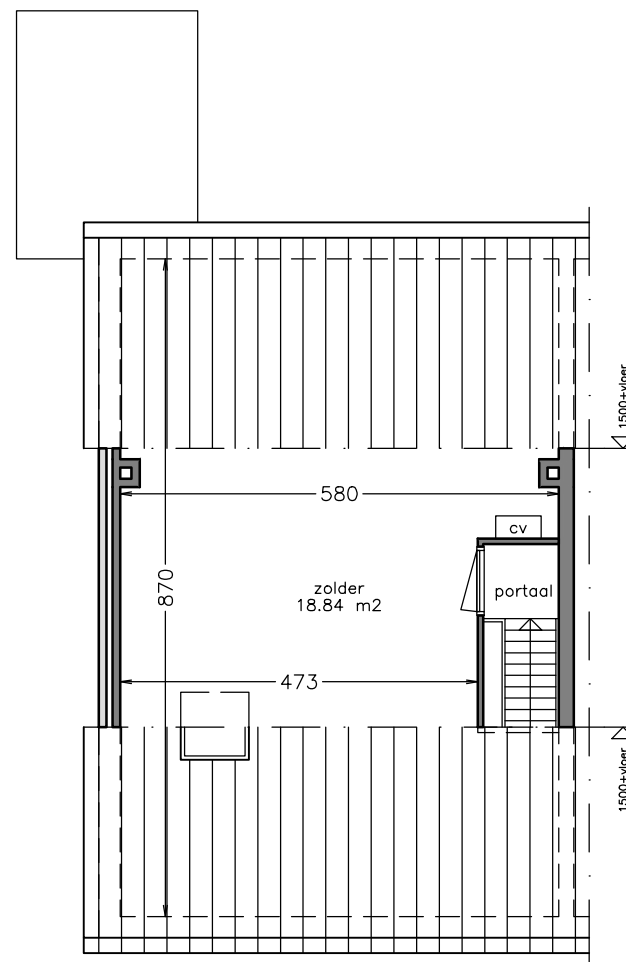

complex: 120042

onderwerp: Eengezinswoning

adres: M.A. de Ruijterstraat 65

postcode: 7482 BX

OGE: 6000919

schaal: 1:100