


begane grond



1e verdieping

Aan deze tekening kunt u geen rechten ontfemen. Afmetingen en indeling van b.v. keuken of badkamer kunnen afwijken van de werkelijkheid.

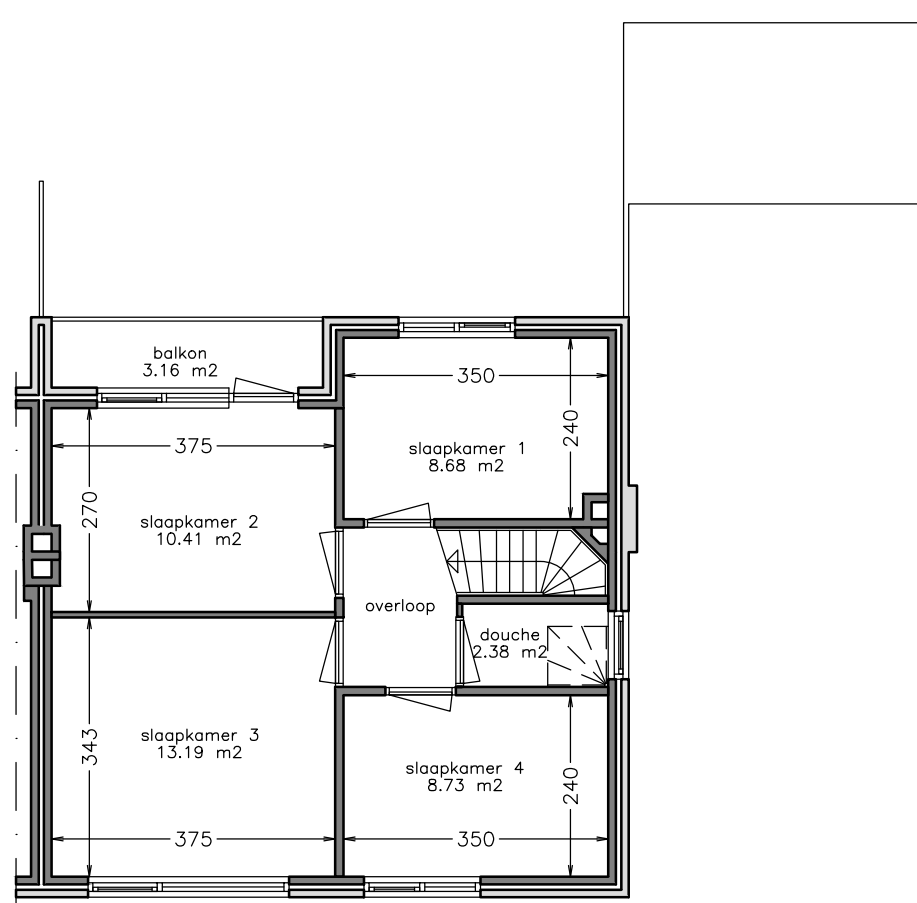

complex: 150083

adres: Voermanstraat 6

OG: 6007568

onderwerp: Eengezinswoning

postcode: 7521 HW

schaal: 1:100