



woonlaag 1

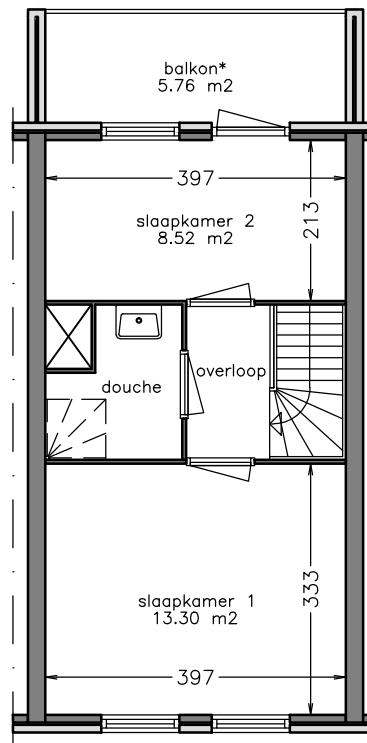

woonlaag 2

Aan deze tekening kunt u geen rechten ontfen. Afmetingen en indeling van b.v. keuken of badkamer kunnen afwijken van de werkelijkheid.

 domijn www.domijn.nl info@domijn.nl 0900-3350335	complex: 150002	onderwerp: Appartement met lift
	adres: Van Lochemstraat 96	postcode: 7511 PJ
	OGE: 6003897	schaal: 1:100