



begane grond

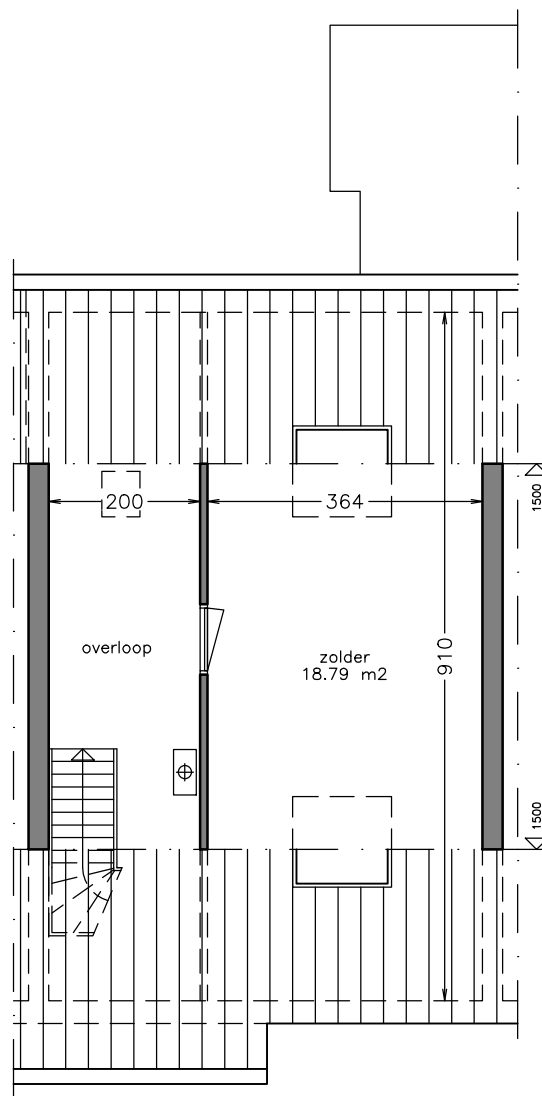

1e verdieping

Aan deze tekening kunt u geen rechten ontleen. Afmetingen en indeling van b.v. keuken of badkamer kunnen afwijken van de werkelijkheid.

 domijn www.domijn.nl info@domijn.nl 0900-3350335	complex: 130053	onderwerp: Eengezinswoning
	adres: Bakkerskamp 51	postcode: 7582 HE
	OGE: 6003602	schaal: 1:100