



begane grond

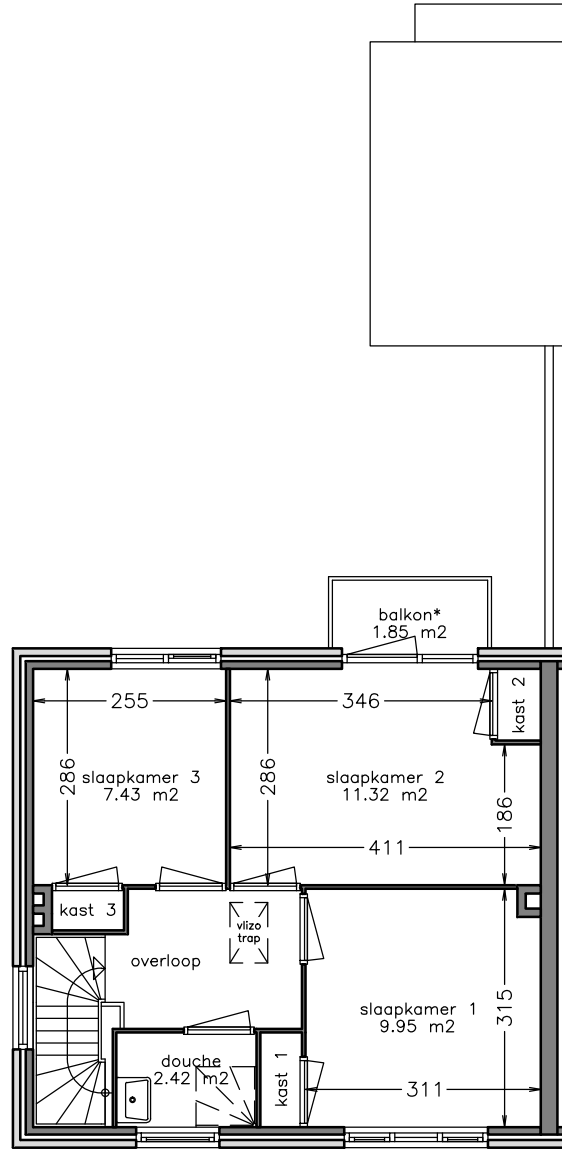

1e verdieping

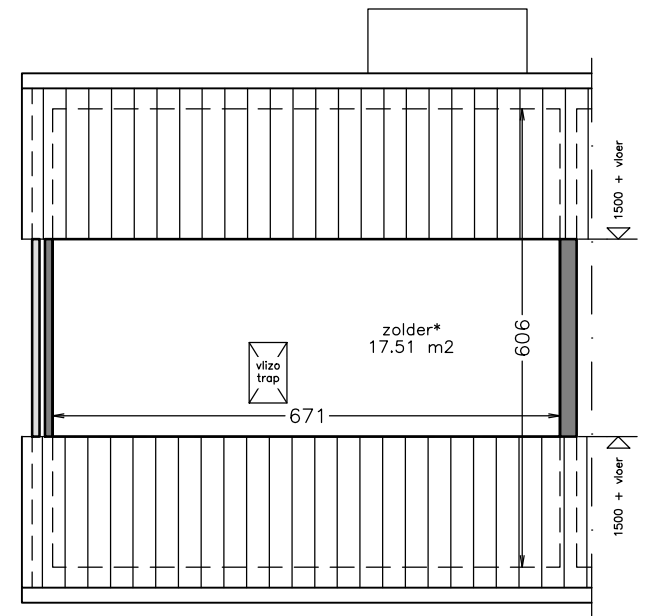

zolder

Aan deze tekening kunt u geen rechten ontfen. Afmetingen en indeling van b.v. keuken of badkamer kunnen afwijken van de werkelijkheid.



complex: 130006

adres: Dr Ariensstraat 8

OGE: 6002418

onderwerp: Eengezinswoning

postcode: 7586 EN

schaal: 1:100