



woonlaag 1

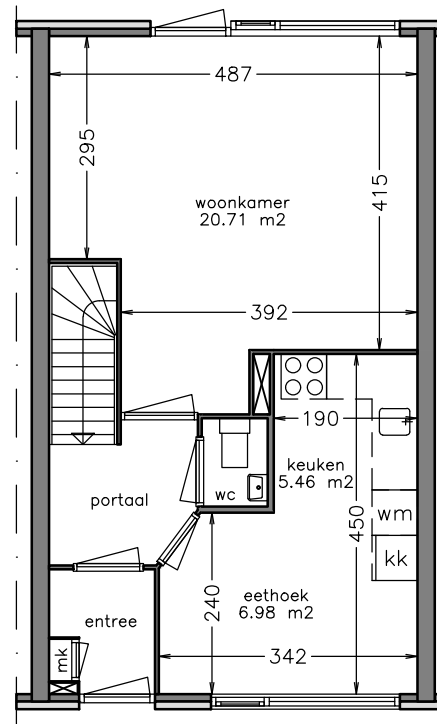

woonlaag 2

Aan deze tekening kunt u geen rechten ontfen. Afmetingen en indeling van b.v. keuken of badkamer kunnen afwijken van de werkelijkheid.

 <b>domijn</b> www.domijn.nl info@domijn.nl 0900-3350335	complex: 150019	onderwerp: Appartement met lift
	adres: Benninkburg 83	postcode: 7511 MC
	OGE: 6004633	schaal: 1:100