



begane grond

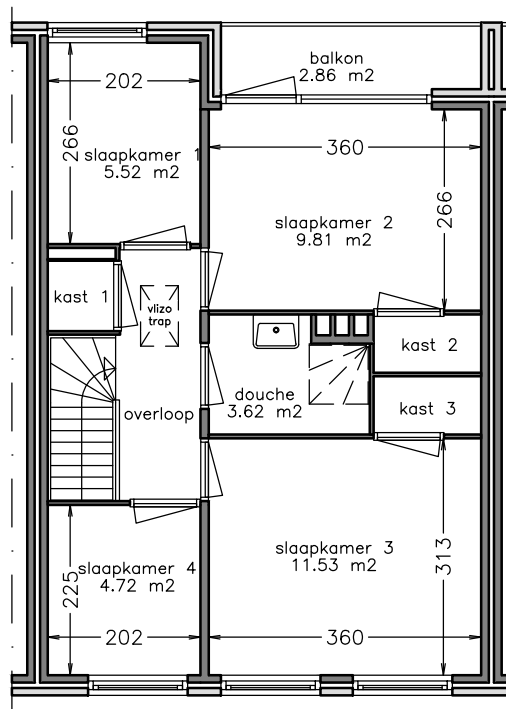

1e verdieping

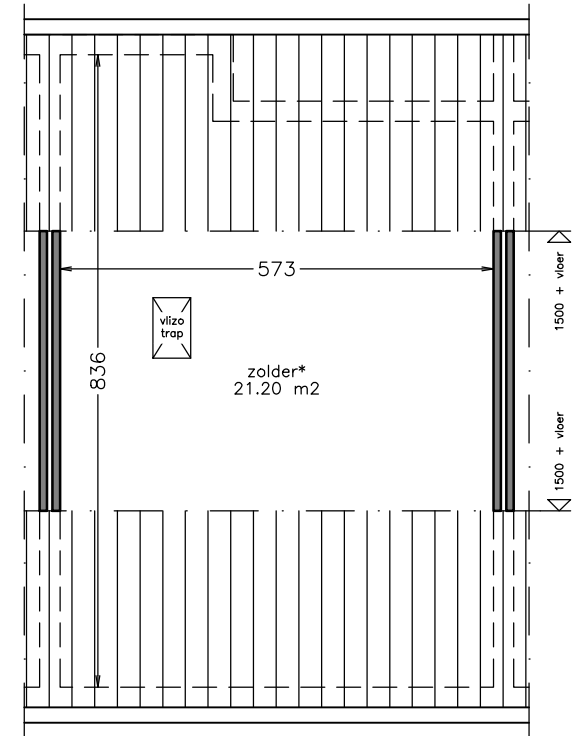

zolder

Aan deze tekening kunt u geen rechten ontleen. Afmetingen en indeling van b.v. keuken of badkamer kunnen afwijken van de werkelijkheid.



complex: 150107

adres: P.A. van Deldenstraat 102

OGE: 6008850

onderwerp: Eengezinswoning

postcode: 7523 HH

schaal: 1:100