



begane grond

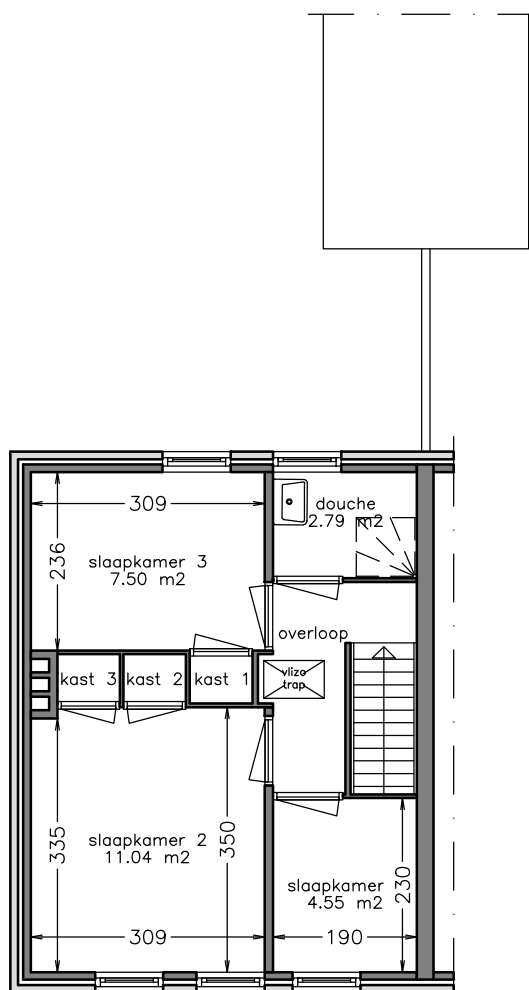

1e verdieping

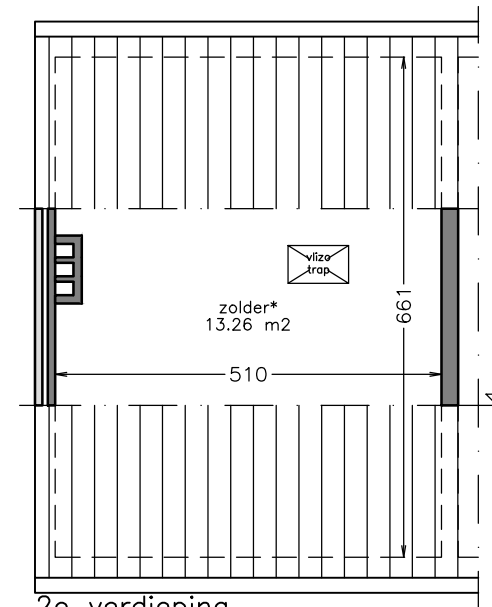

2e verdieping

Aan deze tekening kunt u geen rechten ontlennen. Afmetingen en indeling van b.v. keuken of badkamer kunnen afwijken van de werkelijkheid.



complex: 150032

adres: Van Leeuwenhoekstraat 65

OG: 6005210

onderwerp: Eengezinswoning

postcode: 7533 WC

schaal: 1:100