



begane grond

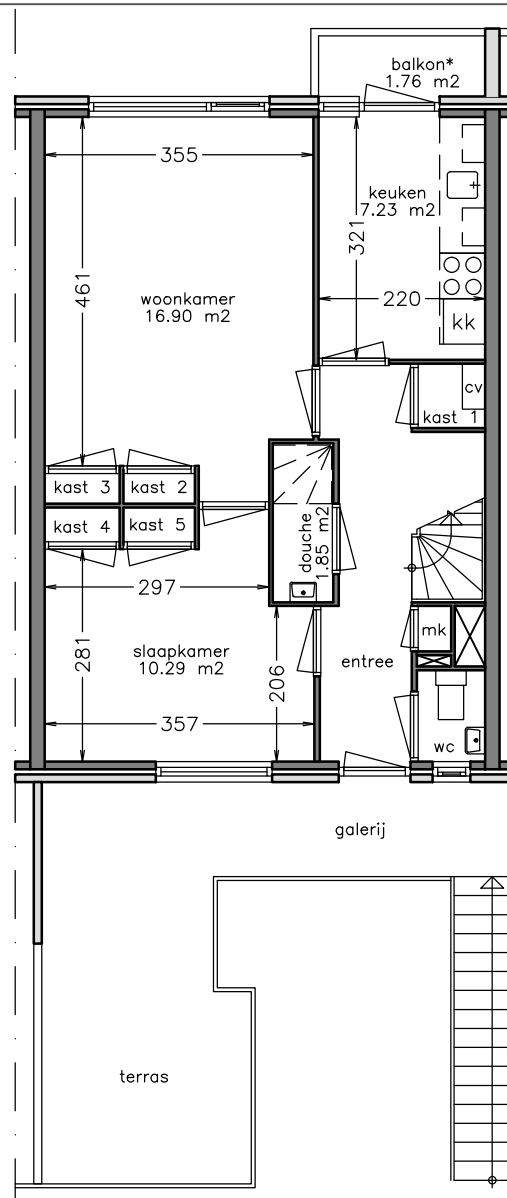

1e verdieping

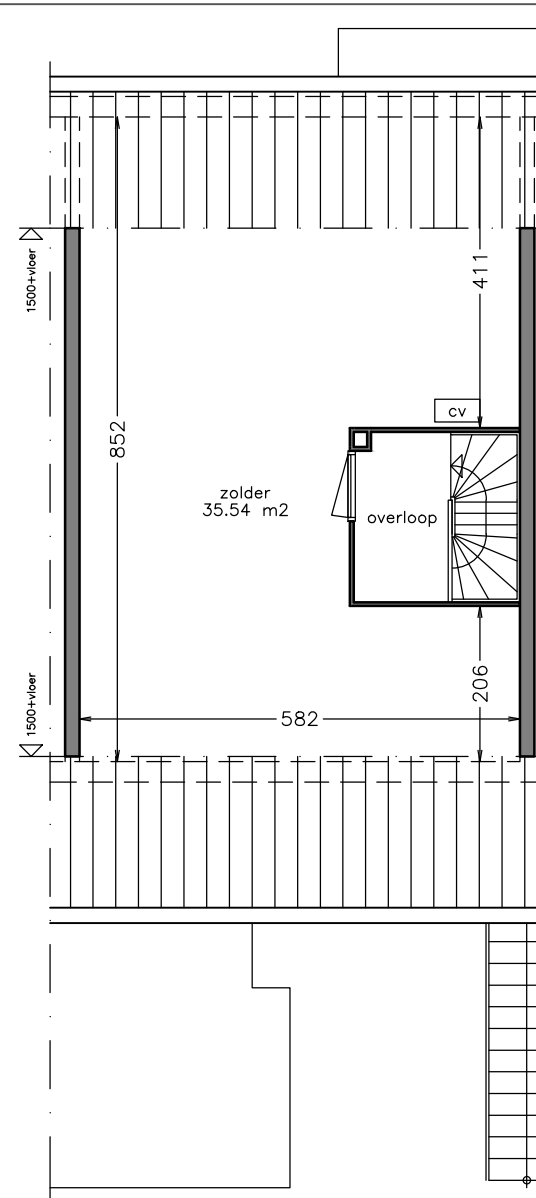

zolder

Aan deze tekening kunt u geen rechten ontfen. Afmetingen en indeling van b.v. keuken of badkamer kunnen afwijken van de werkelijkheid.



complex: 150152

adres: Rondostraat 47-

OG: 6011685

onderwerp: Duplexwoning

postcode: 7534 GH

schaal: 1:100