



begane grond

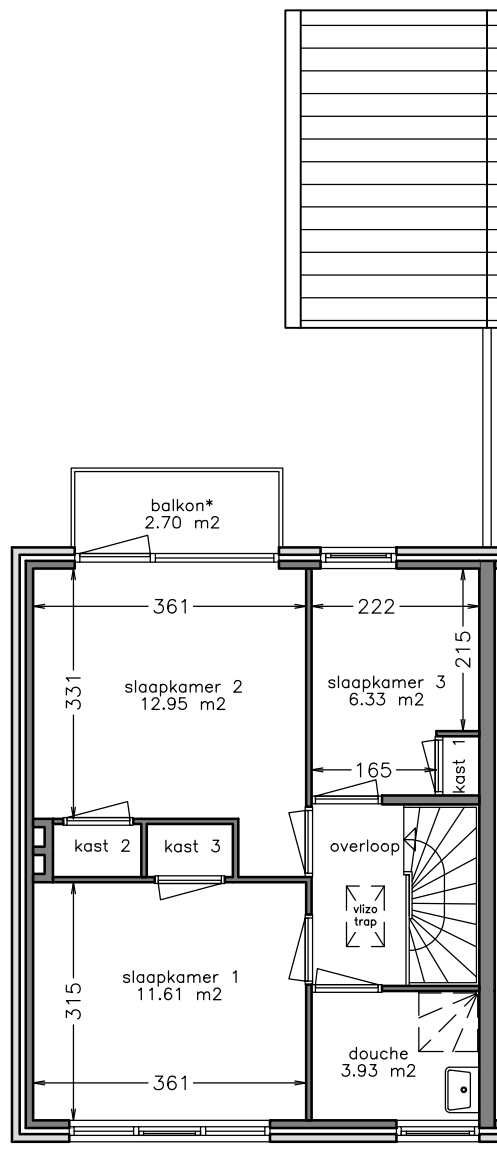

1e verdieping

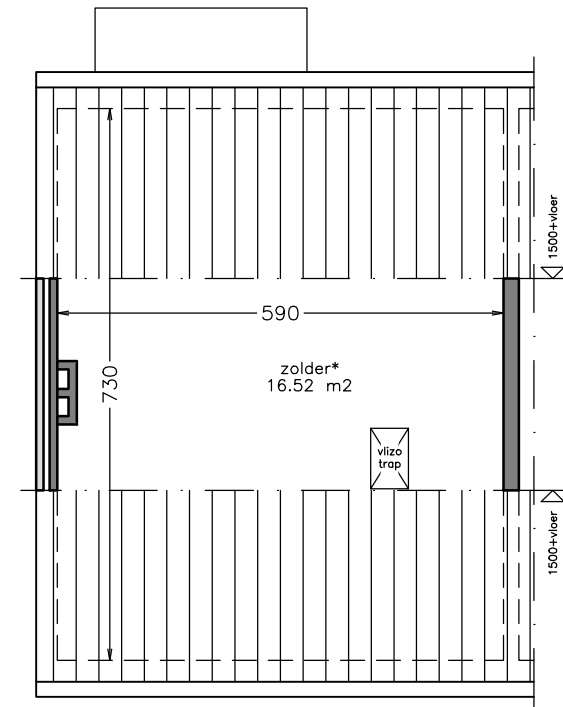

zolder

Aan deze tekening kunt u geen rechten ontfen. Afmetingen en indeling van b.v. keuken of badkamer kunnen afwijken van de werkelijkheid.



complex: 120042

adres: Van Speijkstraat 38

OGE: 6000933

onderwerp: Eengezinswoning

postcode: 7482 BN

schaal: 1:100