


woonlaag 1

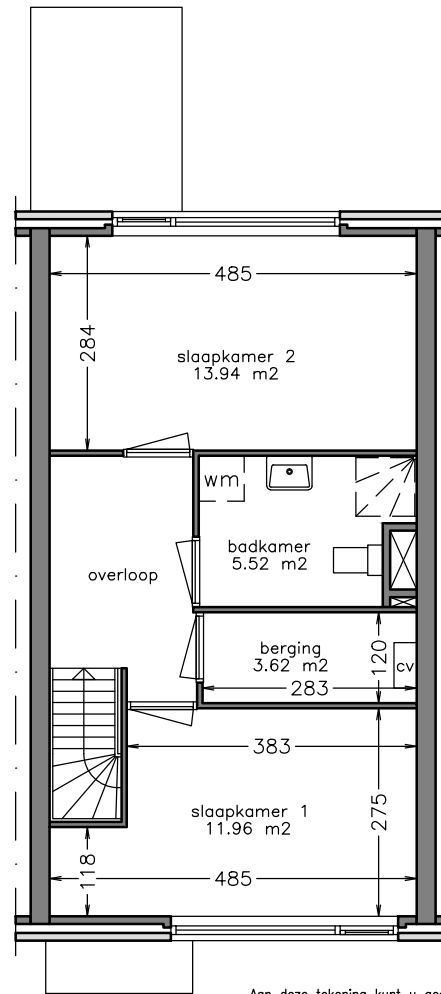

woonlaag 2

Aan deze tekening kunt u geen rechten ontfen. Afmetingen en indeling van b.v. keuken of badkamer kunnen afwijken van de werkelijkheid.

 domijn www.domijn.nl info@domijn.nl 0900-3350335	complex: 150189	onderwerp: Appartement met lift
	adres: Blekerstraat 92-	postcode: 7513 DZ
	OGE: 6012692	schaal: 1:100