



begane grond

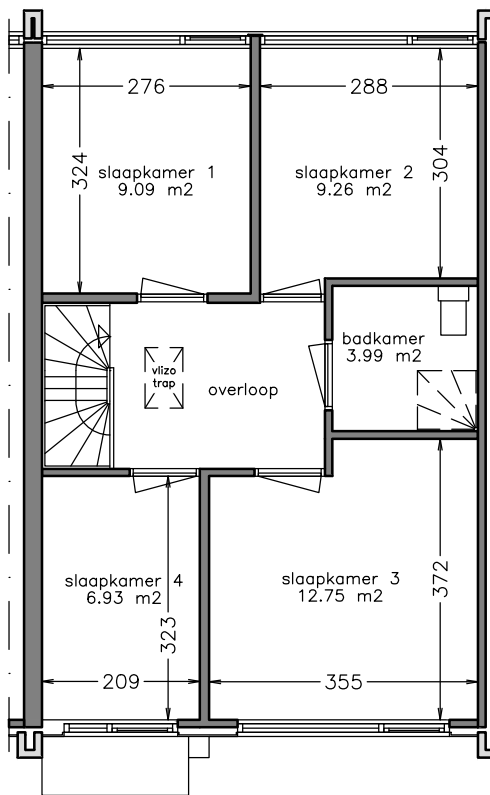

1e verdieping

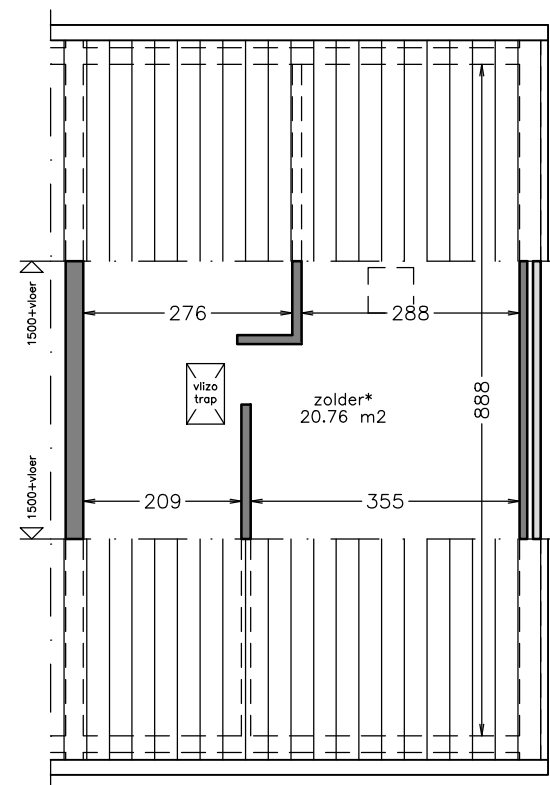

zolder

Aan deze tekening kunt u geen rechten ontfen. Afmetingen en indeling van b.v. keuken of badkamer kunnen afwijken van de werkelijkheid.



complex: 150123

adres: Mallumbrink 47

OGE: 6010315

onderwerp: Eengezinswoning

postcode: 7544 LE

schaal: 1:100